
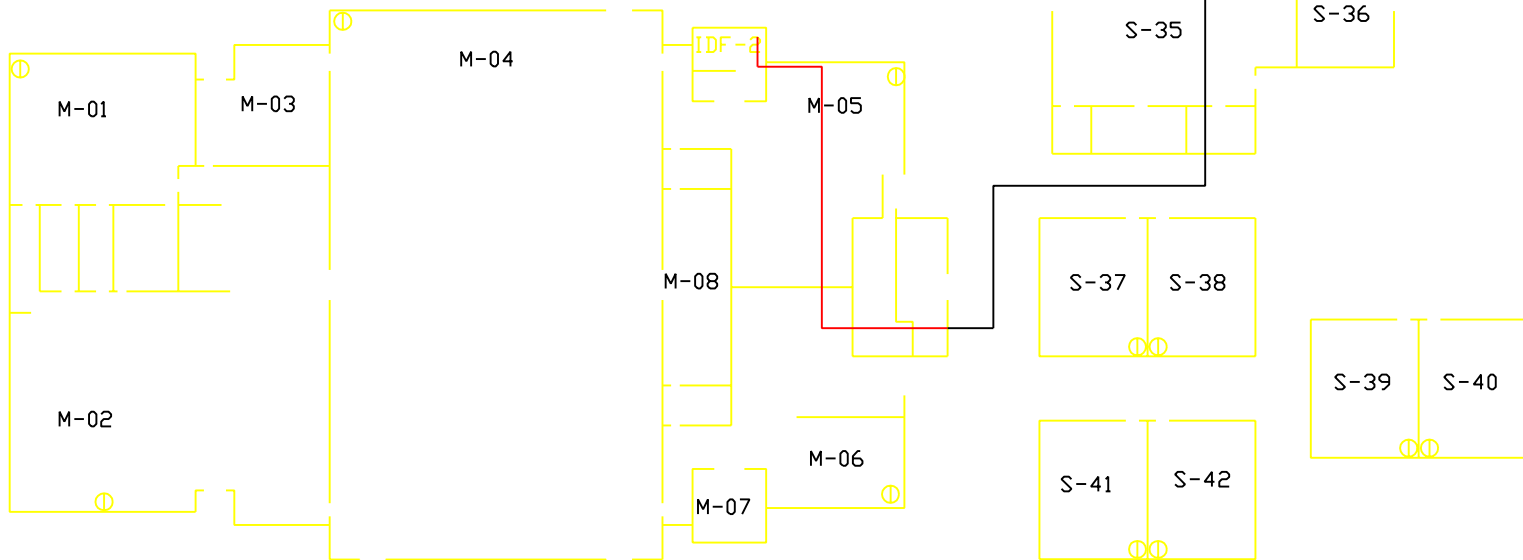


LENYEDA.

- A-02: Asistente del Director.
- A-03: Director.
- A-10: Enfermeria.
- A-09, A-08, A-05, A-06, A-11: Secretarias.
- A-04: Servidores.
- A-09, A-11: Impresoras de Red.

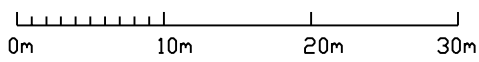

Anexo 4 - Mapa de Canalización de cableado vertical