


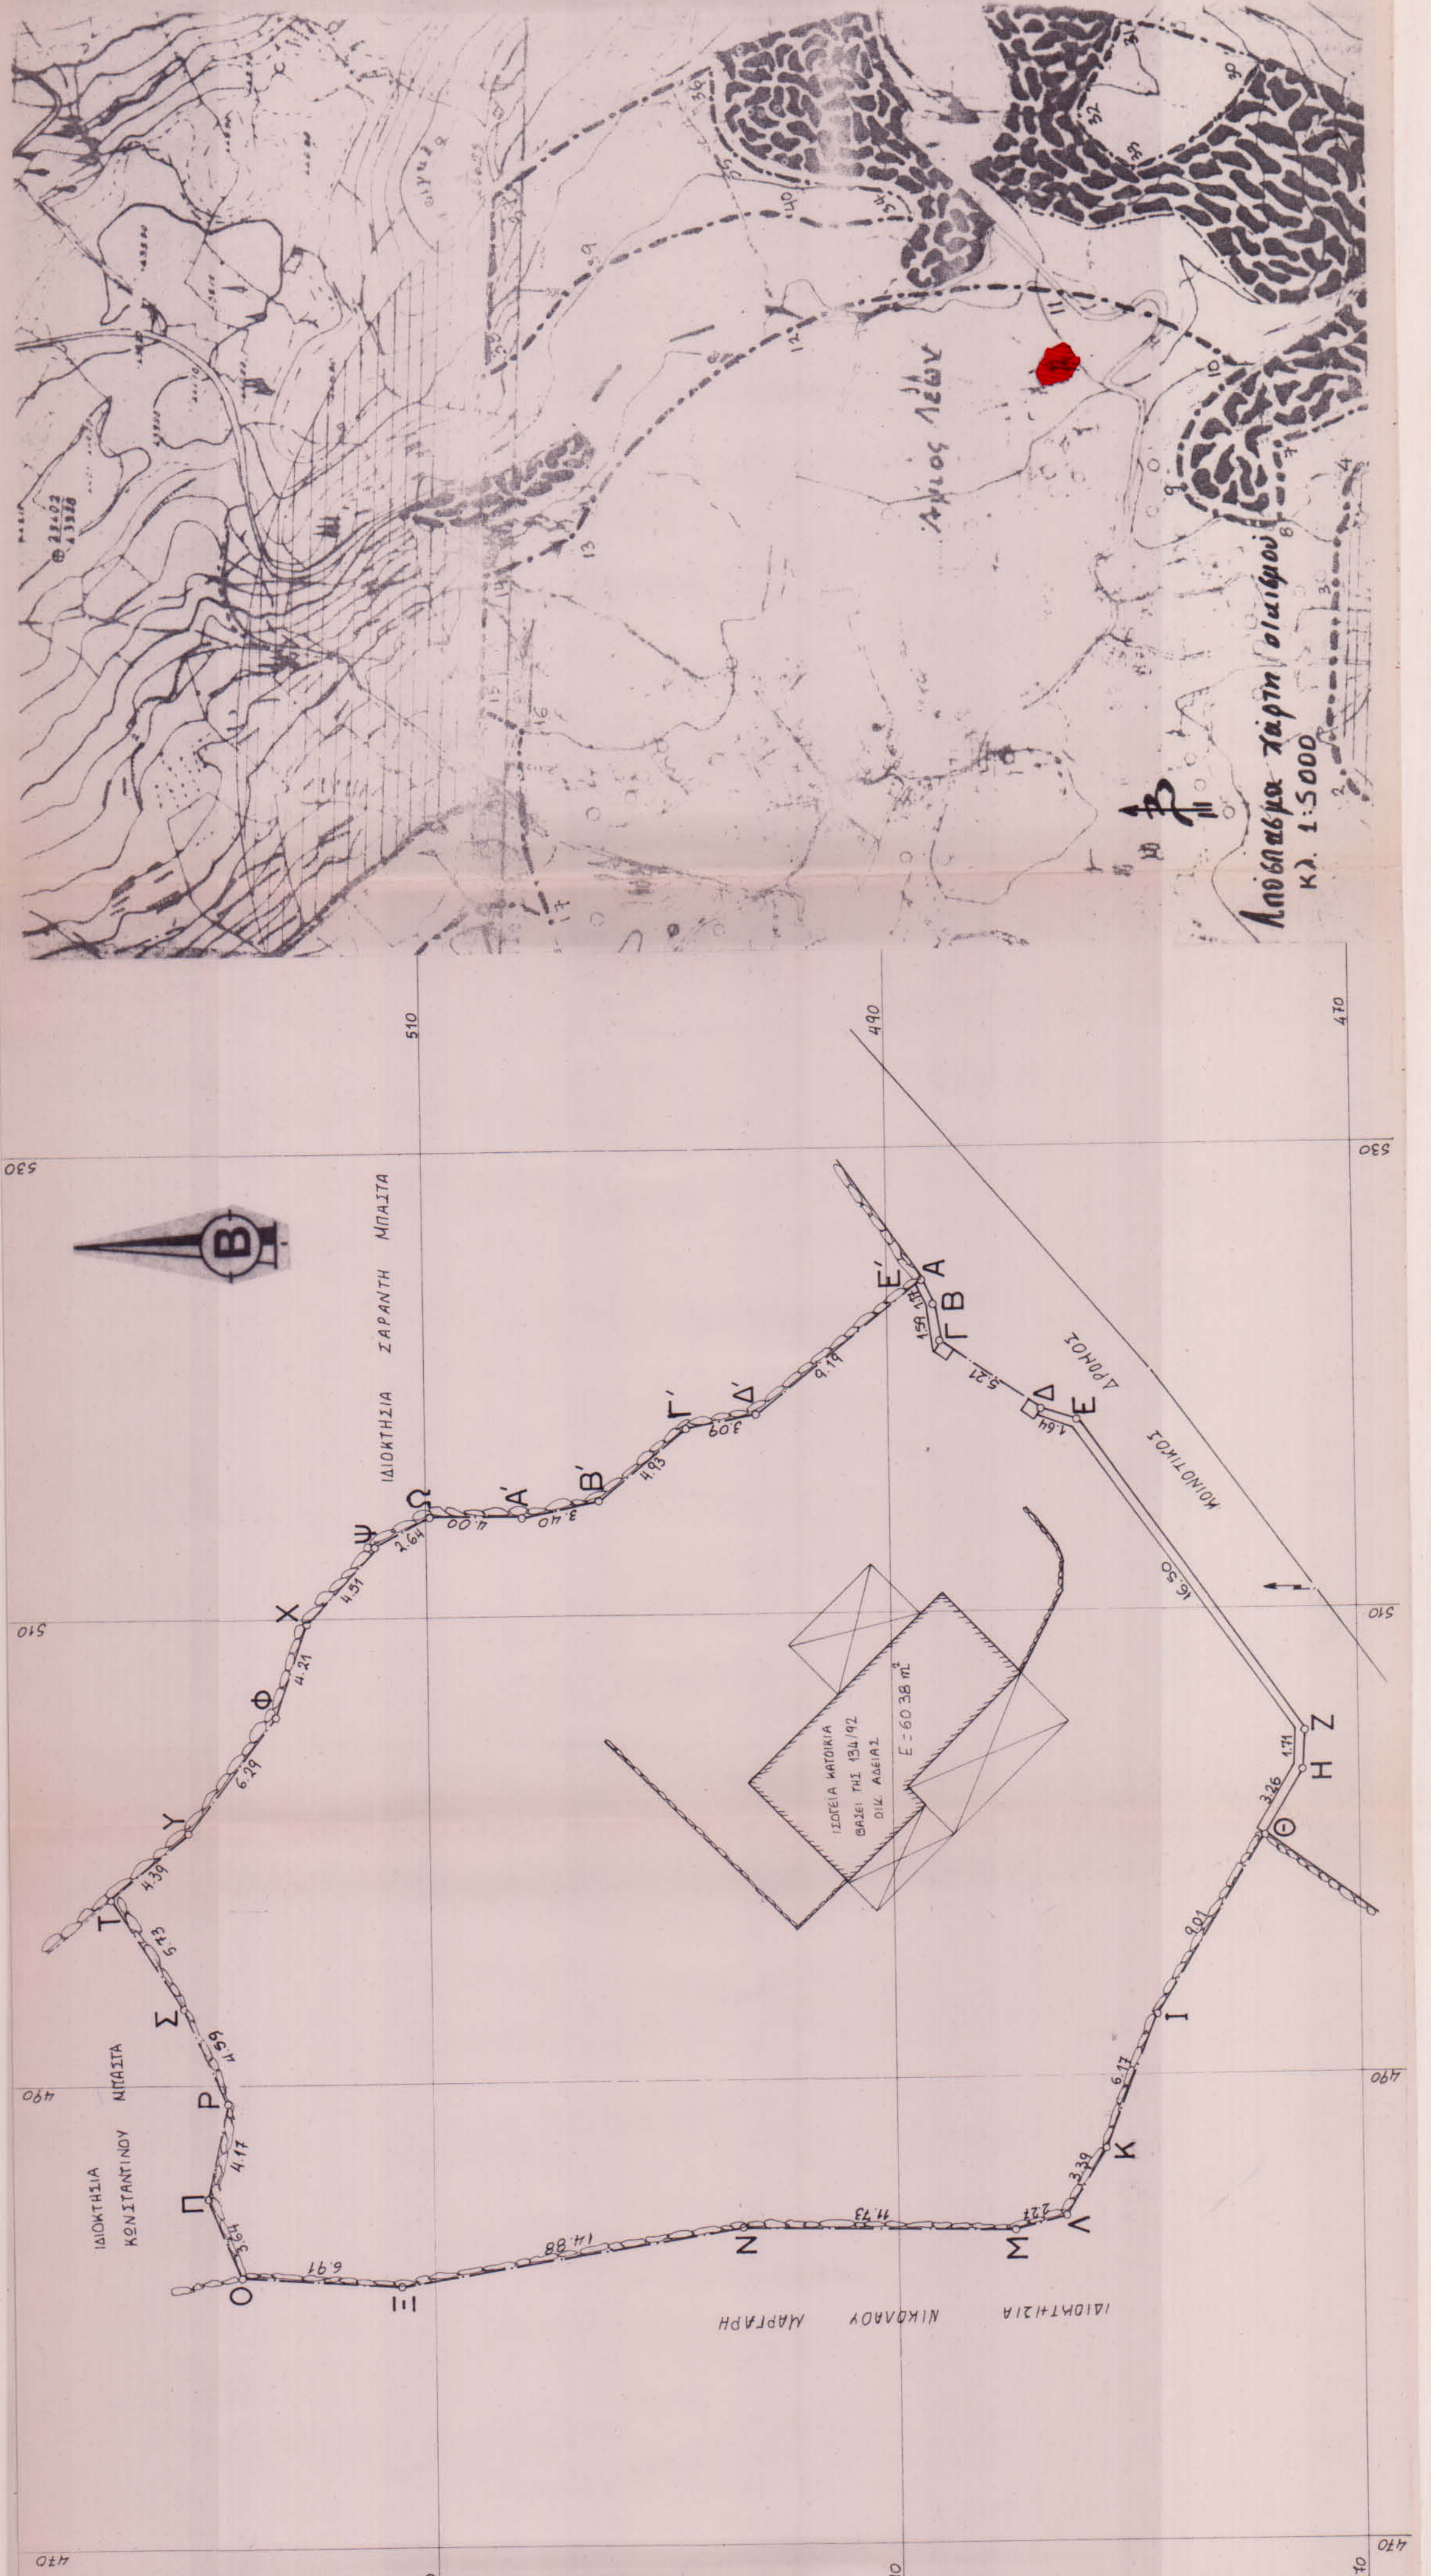

ΑΝΑΛΥΤΙΚΟΣ ΥΠΟΛΟΓΙΣΜΟΣ ΕΜΒΛΟΥ
ΠΑΝΘΟΣ ΚΟΡΥΦΩΝ : 26

1n Κορυφή : 14	X=	534.35	Y=	488.50
2n Κορυφή : 13	X=	523.30	Y=	487.99
3n Κορυφή : 12	X=	521.73	Y=	487.73
4n Κορυφή : 11	X=	518.78	Y=	483.43
5n Κορυφή : 10	X=	518.24	Y=	481.89
6n Κορυφή : 9	X=	504.61	Y=	472.30
7n Κορυφή : 8	X=	503.10	Y=	472.38
8n Κορυφή : 7	X=	500.33	Y=	474.10
9n Κορυφή : 6	X=	492.64	Y=	478.80
10n Κορυφή : 5	X=	486.91	Y=	481.07
11n Κορυφή : 4	X=	483.99	Y=	482.81
12n Κορυφή : 3	X=	483.43	Y=	485.00
13n Κορυφή : 32	X=	483.64	Y=	496.72
14n Κορυφή : 30	X=	481.30	Y=	511.42
15n Κορυφή : 29	X=	481.72	Y=	518.32
16n Κορυφή : 50	X=	485.10	Y=	519.68
17n Κορυφή : 49	X=	489.17	Y=	518.76
18n Κορυφή : 48	X=	493.32	Y=	520.71
19n Κορυφή : 47	X=	498.11	Y=	523.85
20n Κορυφή : 24	X=	500.85	Y=	520.42
21n Κορυφή : 22	X=	505.84	Y=	516.59
22n Κορυφή : 23	X=	509.81	Y=	515.21
23n Κορυφή : 21	X=	513.16	Y=	512.18
24n Κορυφή : 20	X=	514.40	Y=	509.85
25n Κορυφή : 19	X=	514.31	Y=	505.85
26n Κορυφή : 18	X=	514.87	Y=	502.49
27n Κορυφή : 17	X=	518.07	Y=	498.74
28n Κορυφή : 16	X=	518.65	Y=	495.71

E- 1428.77 m2

ΣΤΕΓΟΥΝΗ ΔΙΑΜΕΤΗ (αρθρο 8 του νόμου 1599/86)
Διότι η υπερέκταση με τα στοιχεία (Α-Β-Γ-...-Ψ-Ω-Α'-Β'-Γ'-Δ'-Ε'-Α') του Διονυσίου Μαρτάρη με εμβαδόν 1428.77 m² που βρίσκεται στην κοινότητα Αγίου Λεοντος εντός των ορίων του οικισμού όπως αυτά ορίστηκαν με την 2422 1-4-86 (ΦΕΚ 622/86) απόφαση Νομάρχη Ζακύνθου είναι άρτια και οικοδομήσιμη. (N.A. 651/77)

Η ΜΕΧΑΝΙΚΟΣ

ΚΟΝ/ΝΑ Π. ΛΙΒΕΡΗ
ΤΟΠΟΓΡΑΦΟΣ ΜΗΧΑΝΙΚΟΣ Τ.Ε.
ΠΤΥΧΙΟΥΧΟΣ Τ.Ε.Ι. ΑΘΗΝΑΣ
ΜΕΛΟΣ Ε.Ε.Τ.Ε.Μ. ΑΡ. ΜΗΤΡ. 12787
ΤΕΡΤΣΕΤΗ 65 - ΖΑΚΥΝΘΟΣ
ΤΗΛ. 0695 - 45978 ΑΦΜ. 31374252

ΠΑΡΑΤΗΡΗΣΗ
Τα όρια εδελχθηκαν απο τον ιδιοκτητη.
Ο ΙΔΙΟΚΤΗΤΗΣ


ΤΟΠΟΓΡΑΦΙΚΟ ΔΙΑΓΡΑΜΜΑ

ΙΔΙΟΚΤΗΣΙΑΣ: ΔΙΟΝΥΣΙΟΥ ΜΑΡΤΑΡΗ

ΘΕΣΗ: ΚΟΙΝΟΤΗΤΑ ΑΓΙΟΥ ΛΕΟΝΤΟΣ

ΚΑΙΜΑΚΑ 1:500

ΖΑΚΥΝΘΟΣ ΙΑΝΟΥΑΡΙΟΣ 1996

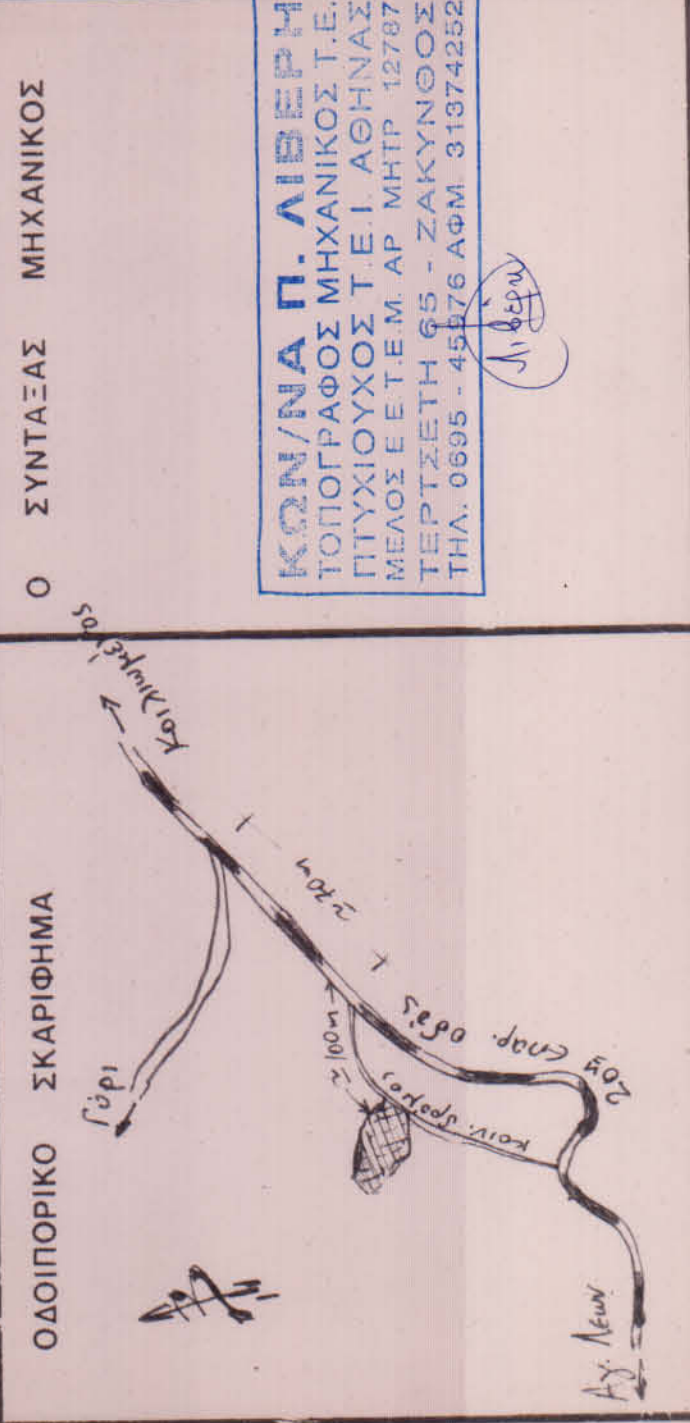

ΚΟΝ/ΝΑ Π. ΛΙΒΕΡΗ
ΤΟΠΟΓΡΑΦΟΣ ΜΗΧΑΝΙΚΟΣ Τ.Ε.
ΠΤΥΧΙΟΥΧΟΣ Τ.Ε.Ι. ΑΘΗΝΑΣ
ΜΕΛΟΣ Ε.Ε.Τ.Ε.Μ. ΑΡ. ΜΗΤΡ. 12787
ΤΕΡΤΣΕΤΗ 65 - ΖΑΚΥΝΘΟΣ
ΤΗΛ. 0695 - 45978 ΑΦΜ. 31374252