

Assumpte : Aportació a través de l'Ajuntament de Santa Eulàlia de Riuprimer dels documents requerits per la Direcció General d'Urbanisme per completar expedient de sol·licitud d'autorització en SNU per instal·lar cobert desmuntable de fusta a la parcel·la 57 del paratge de Les Comunes de Santa Eulàlia de Riuprimer.

Documentació que s'adjunta :


- 1- Delimitació perimetral de la finca sobre plànol a escala 1/5000 de l'Institut Cartogràfic de Catalunya.
- 2- Còpia de l'escriptura de propietat.
- 3- Avantprojecte :
 - a) Plànol d'ubicació a escala 1:500.
 - b) Croquis de planta a escala 1:100.
 - c) Croquis d'alçats a escala 1:50.
 - d) Breu memoria d'acabats.

Joan Tubau Casellas
Bústia nº 21.
Les Comunes, parcel·la 57.
08505 Santa Eulàlia de Riuprimer

Santa Eulàlia de Riuprimer, a 15 d'agost de 2002.

SR. ALCALDE-PRESIDENT DE L'AJUNTAMENT DE SANTA EULÀLIA

Enllaça amb el full 33:

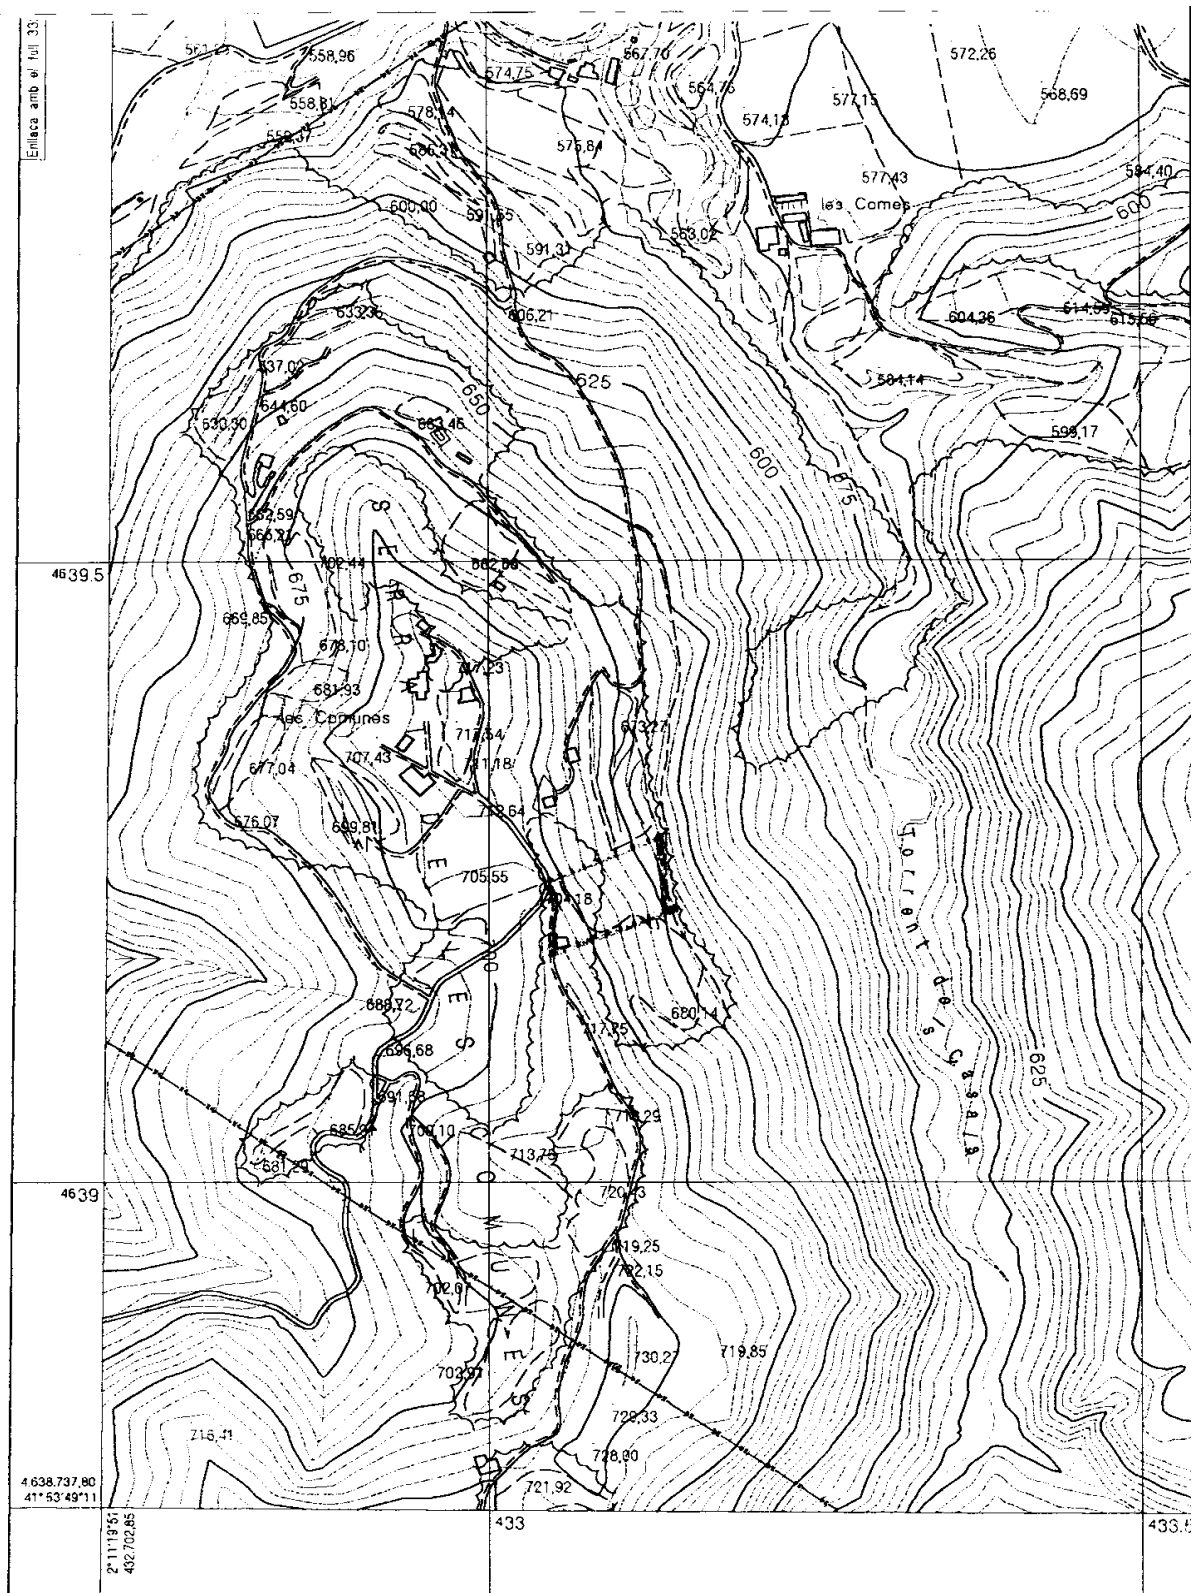

Nom


X

Y


H

Ellipsoide de H:

b) Croquis de planta a escala 1:100.

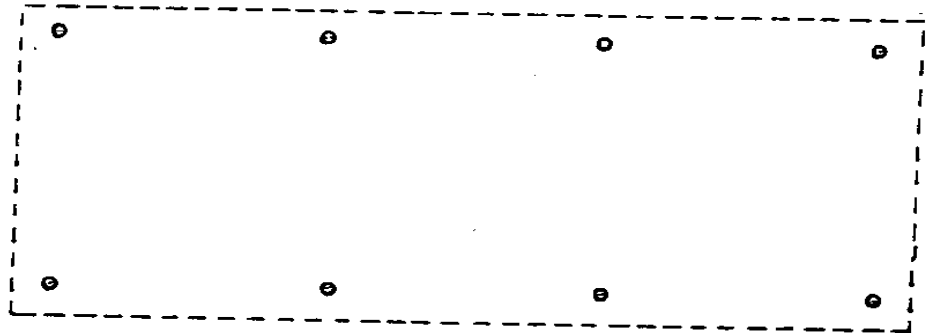

c) Croquis d'alçats a escala 1:50.

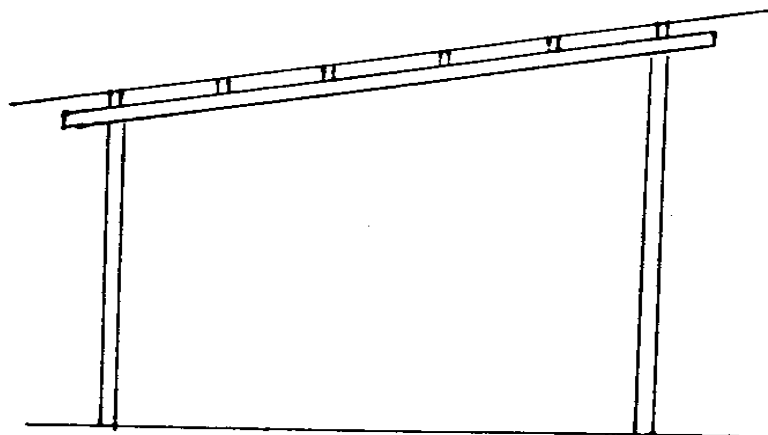

d) BREU MEMÒRIA D'ACABATS :

La instal·lació està composta de 8 pals rodons de fusta tractada de 10 cm de diàmetre per 3 m de llarg que actúen de pilars (4 per banda) i 4 jàsseres també de fusta tractada de forma octagonal de 12 cm de diàmetre per 4 m de llarg i tres trams formats per 6 cabirons cadascun de forma rectangular de 8x6 de gruix per 3 m de llarg que actúen de travessers.

Els elements de l'estructura es subjecten entre sí mitjançant cargols.

La coberta és a una aigua amb un pendent aproximat del 12% i esta composta per plaques grecades de fibra de color verd-bosc subjectades als travessers mitjançant cargols formant una superfície aproximada de 10 m de llarg per 4 d'ampla.

L'alçada mitja del cobert és de 2,30 metres, és desmuntable i no disposa de parets de tancament.