



NR

# LE JARDIN D'EDEN

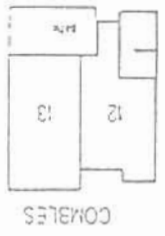

Echelle : 1/33  
 Date : 19/02/1997

Rien pourra être modifié sans supplément de prix pour le cas où il y aurait pas de matériels ou de matériaux supplémentaires. Dans le cas contraire, le service technique vous en fera les modifications en fonction de votre demande. La cuisine et la ou les salles de bains sont équipés suivant le descriptif des travaux, sont donc exclus tous autres meubles.

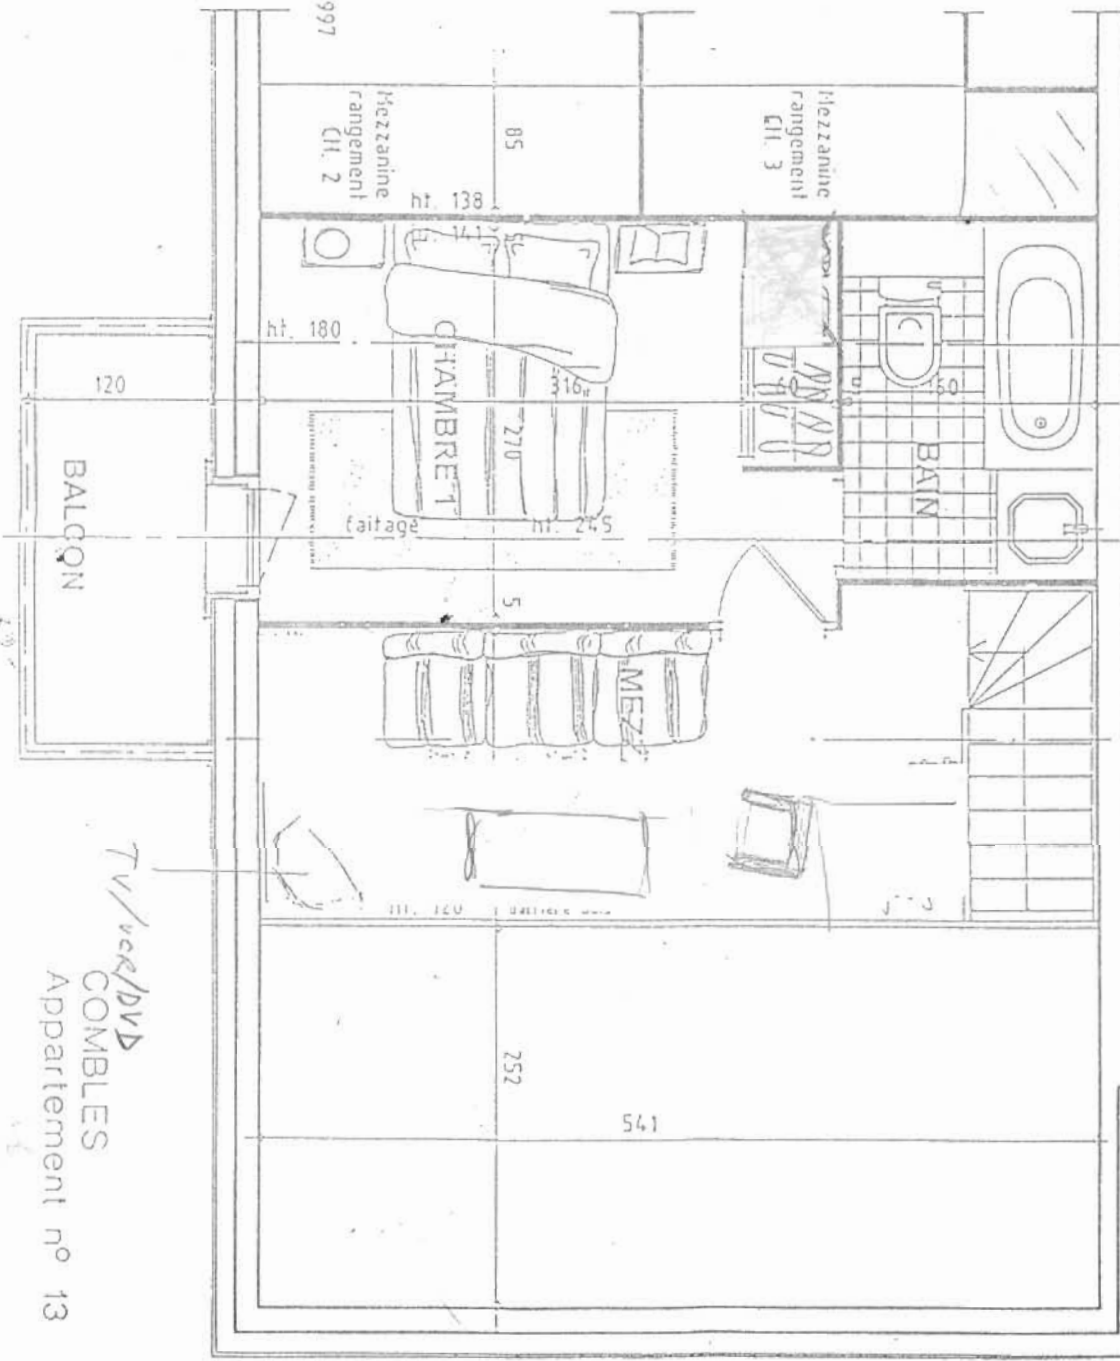

TV/ver/DVD  
 COMBLES  
 Appartement n° 13

NR