

BISERICA
„SFÎNTA TREIME”

S. POHOARNA
R. ȘOLDĂNEȘTI

Proiectantul: firma „EURO CALITATE” S.R.L.

Proiect de execuție Nr. 04/2010

**PROIECTUL RECONSTRUCȚIEI CLĂDIRII BISERICII SFÎNTA TREIME
DIN S.POHOARNA, R.ȘOLDĂNEȘTI**

Volumul I - „ARHITECTURA”

Beneficiar: preotul Vitalii TQmacinschii

-= Chișinău - 2010 =-

Proiectantul: Firma „EURO CALITATE” S.R.L.

Proiect de execuție Nr. 04 / 2010

PROIECTUL RECONSTRUCȚIEI CLĂDIRII BISERICII SFÎNTA TREIME
DIN S.POHOARNA, r.ȘOLDĂNEȘTI (consolidarea pereților)



Volumul II – „REZISTENȚA”

Beneficiar: preotul Vitalii Tomacinschii



-- Chișinău - 2010 --


Fațada 1-7. Scara 1:100

 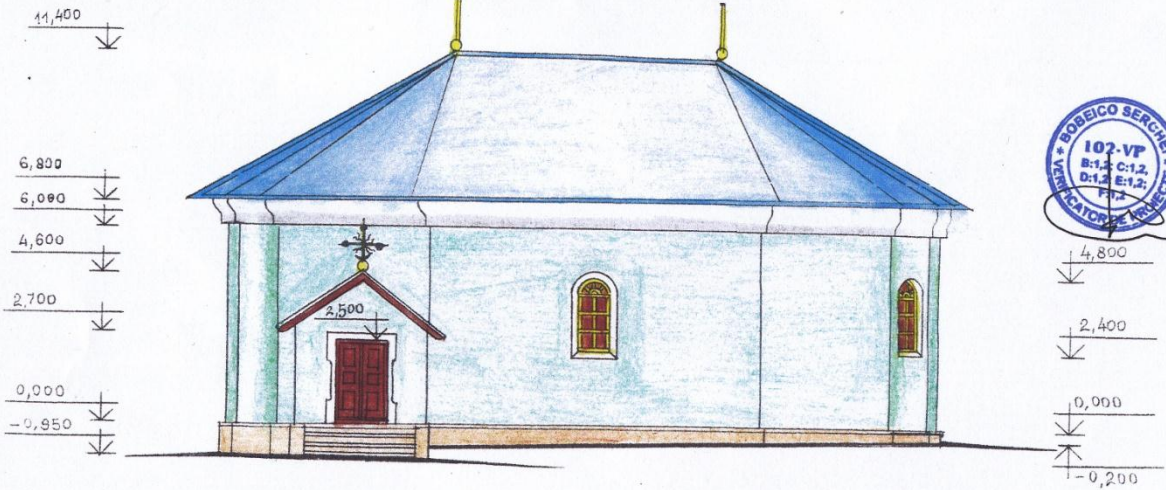

Coordonat:
Arhitect șef Solodănești
N. Ciocari
07.12.2010






Fațada A-E. Scara 1:100

 


Coordonat:
Arhitect șef Solodănești
N. Ciocari
07.12.2010



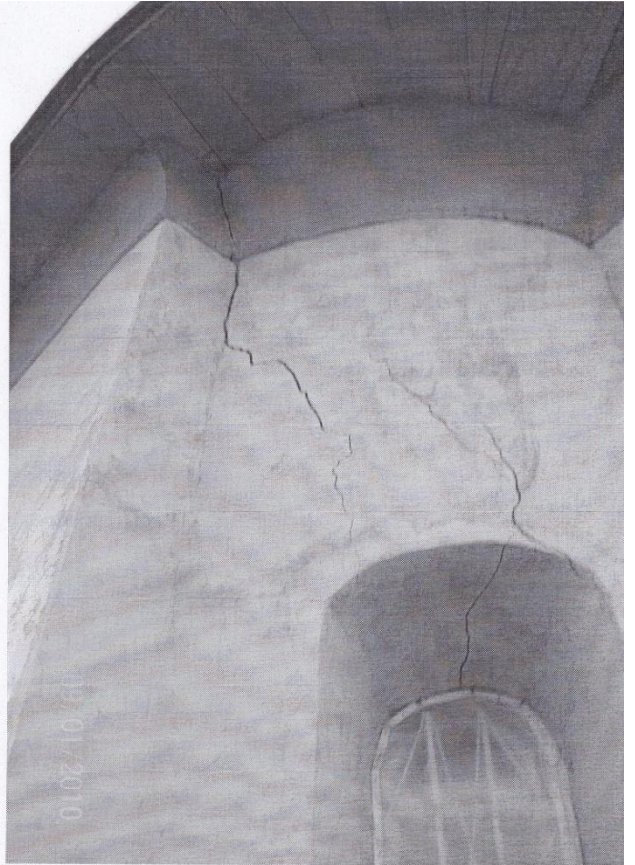

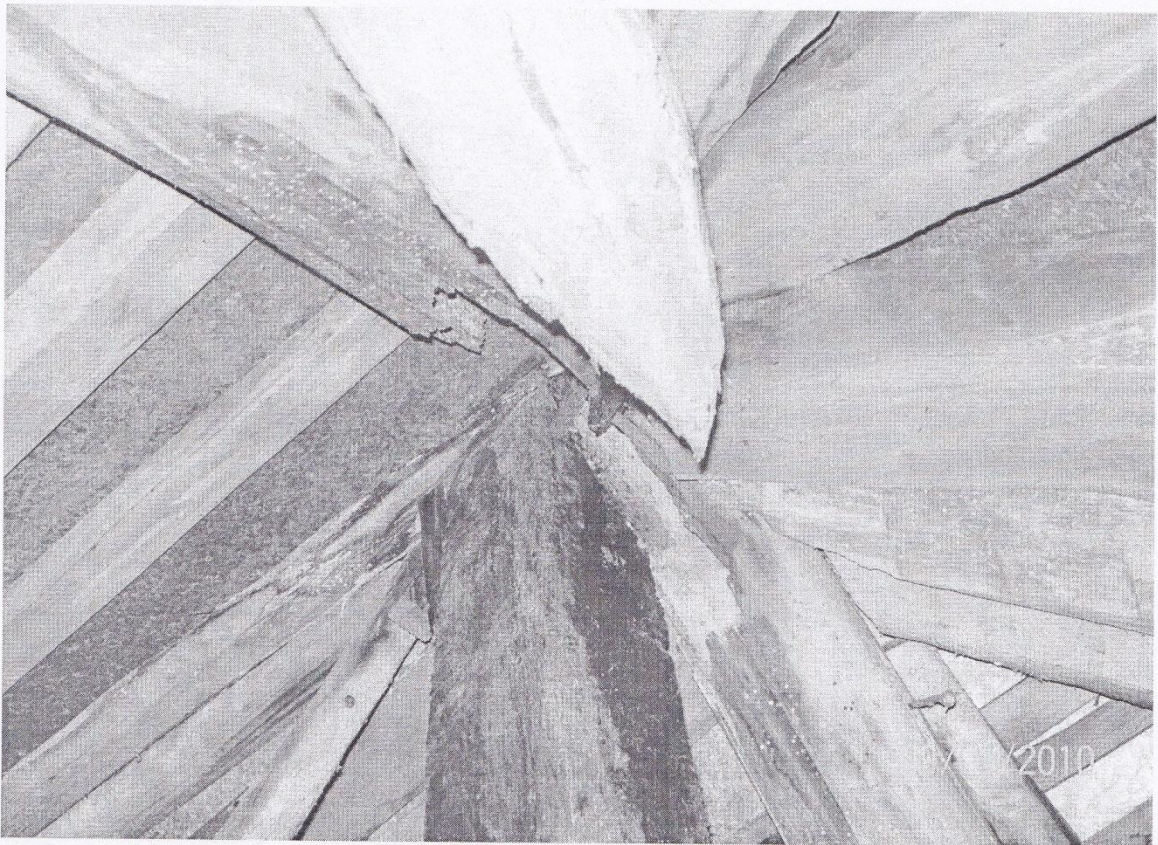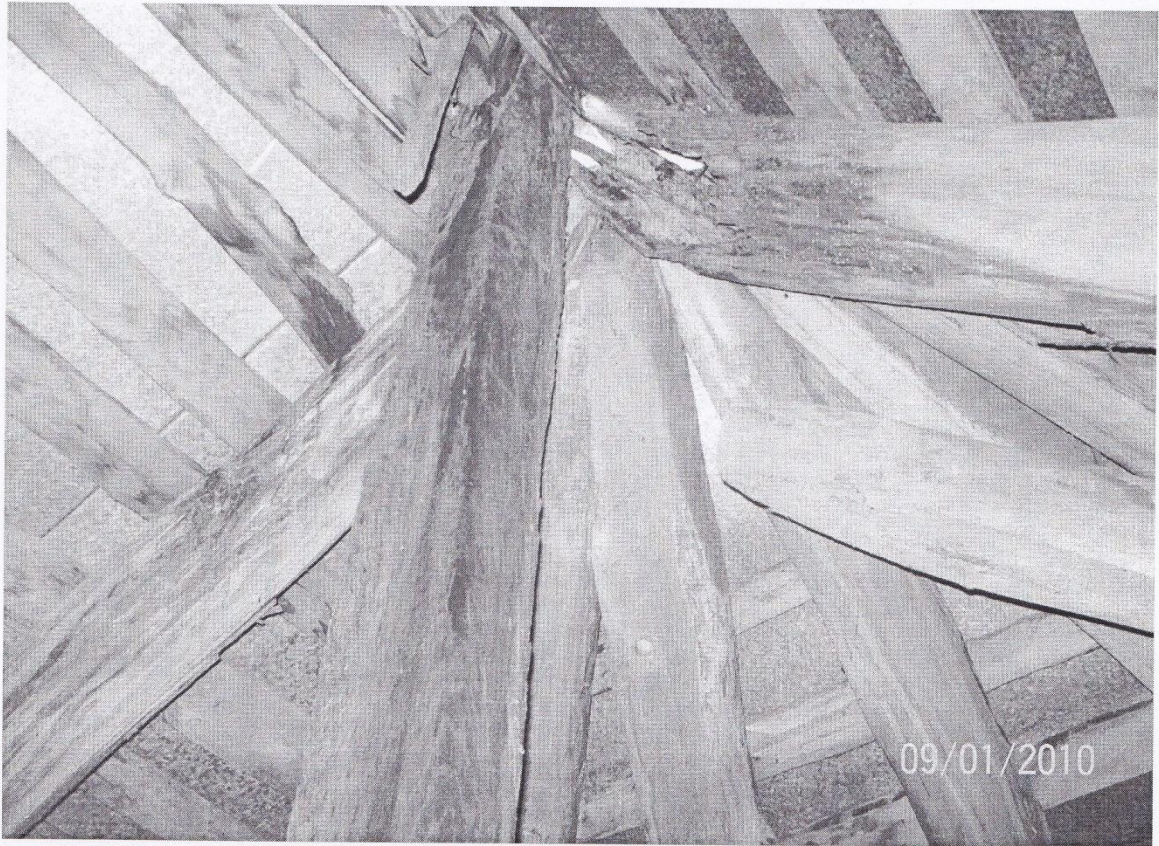

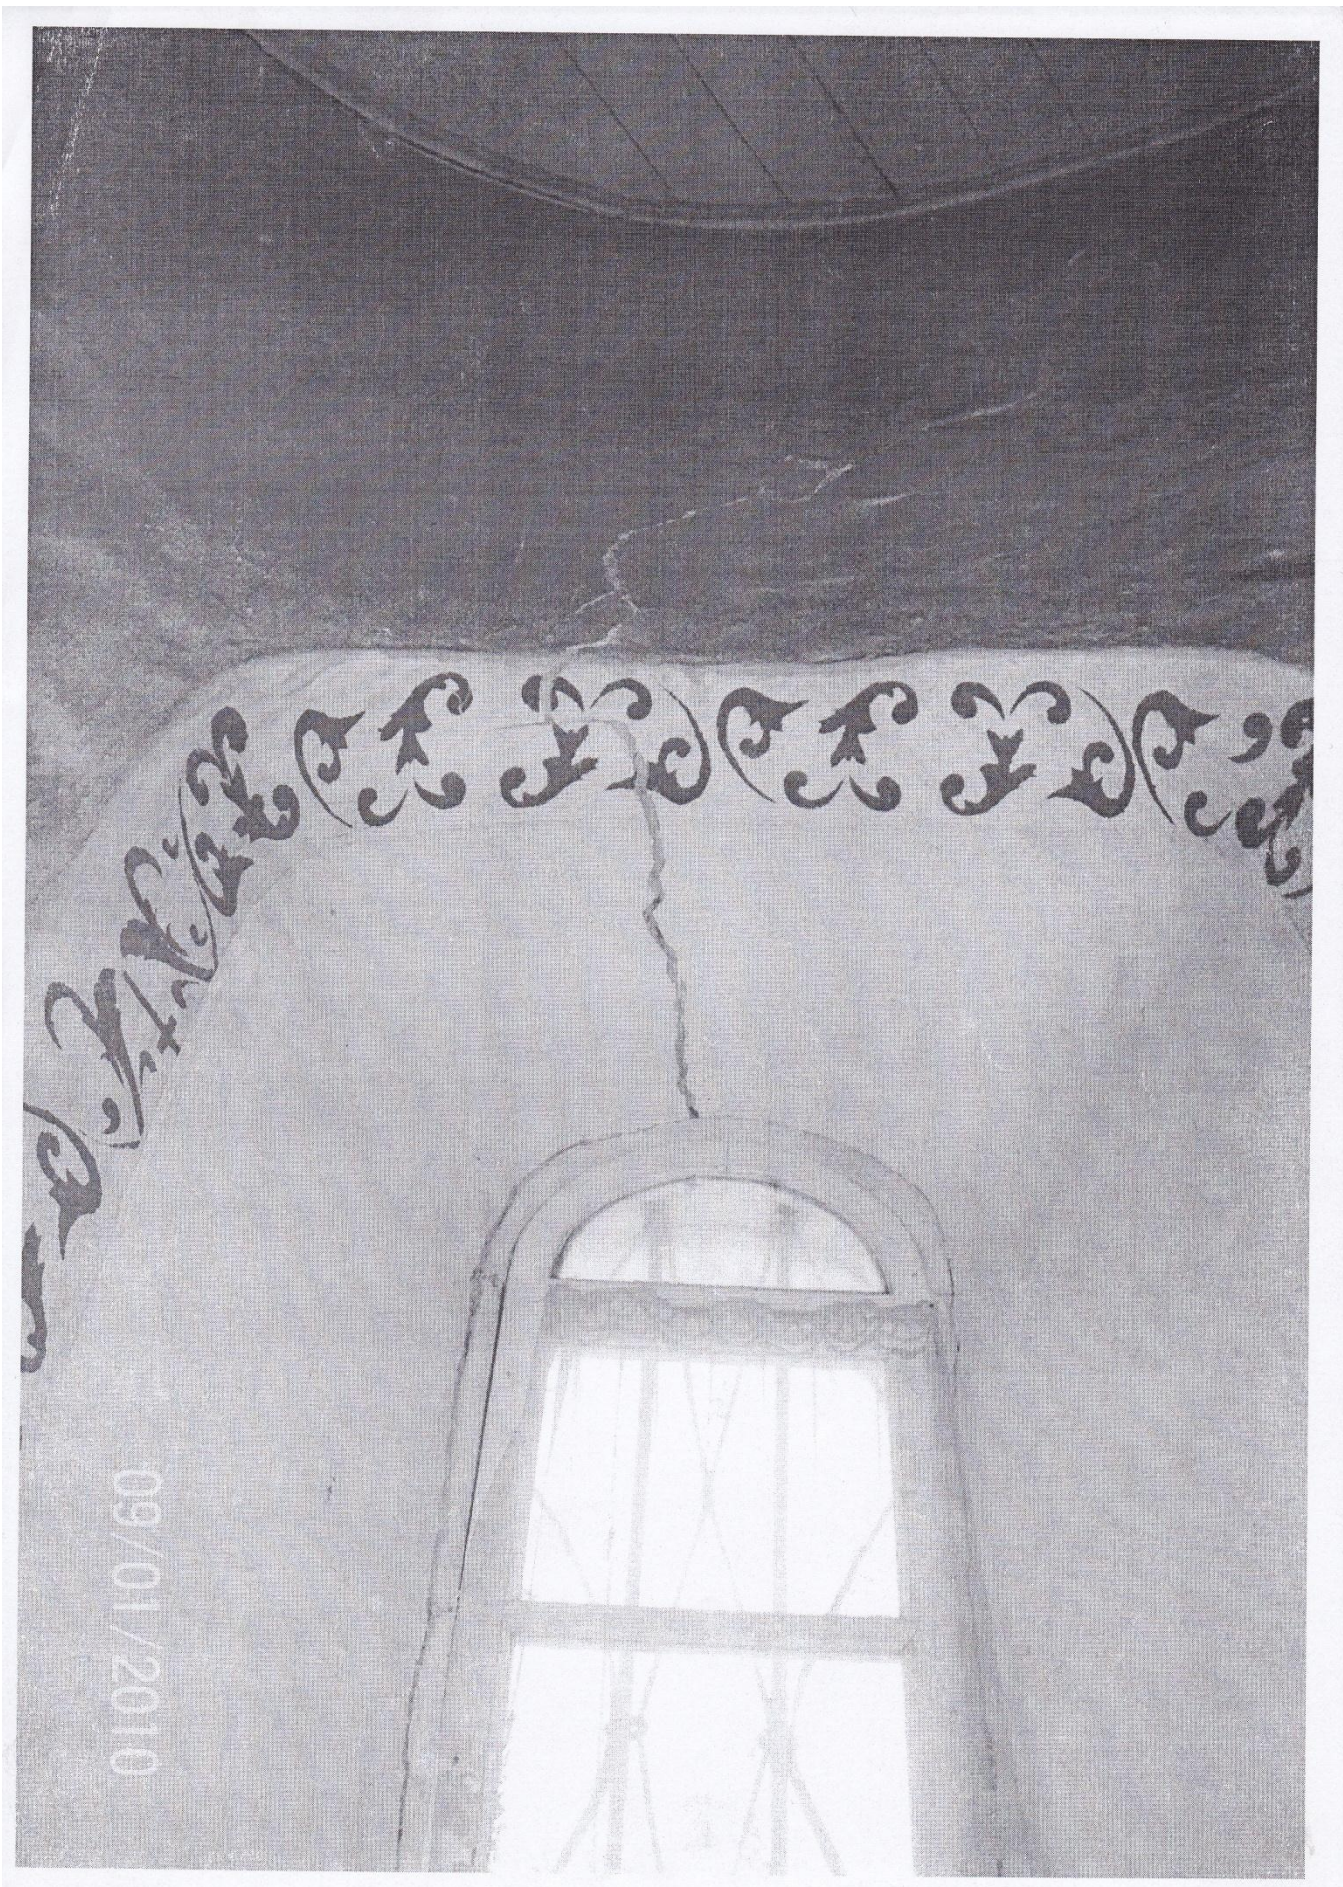

09/01/2010

