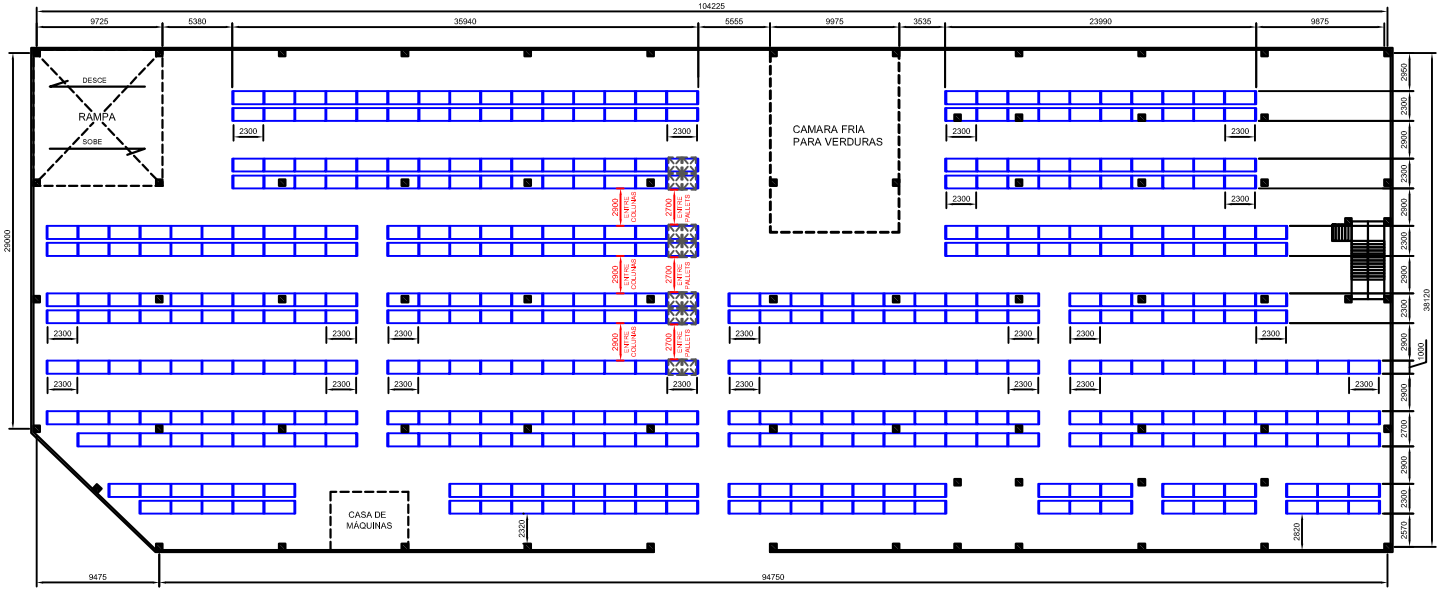

PLANTA BAIXA

OPÇÃO 01

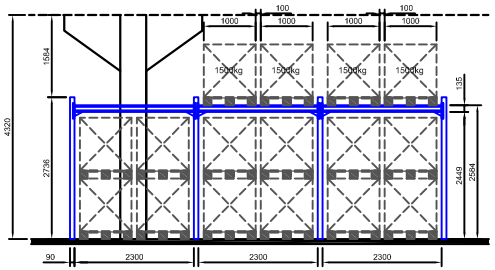

VISTA FRONTAL
PORTA-PALLETS

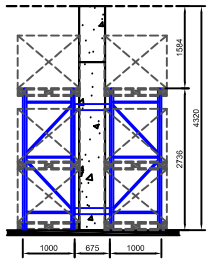

VISTA LATERAL
PORTA-PALLETS

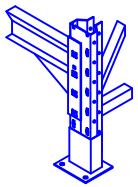

DETALHE ILUSTRATIVO
PORTA-PALLETS

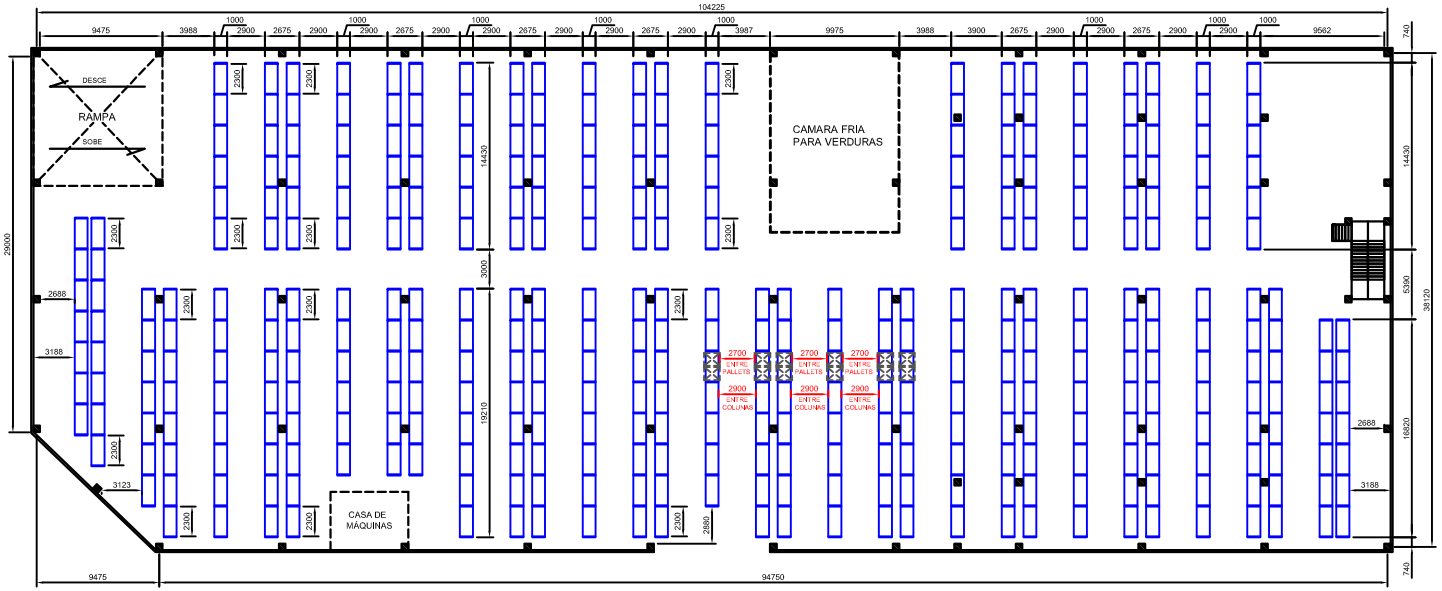

PLANTA BAIXA

OPÇÃO 02

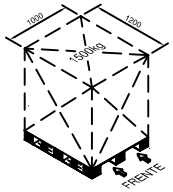

DETALHE ILUSTRATIVO
PALLET PBR

CAPACIDADE DE ARMAZENAGEM - OPÇÃO 01.....1580 PALLETS

CAPACIDADE DE ARMAZENAGEM - OPÇÃO 02.....1516 PALLETS

CAPACIDADE DE CARGA UNIFORMEMENTE DISTRIBUIDA POR PAR DE LONGARINAS DE 2300mm.....3000kgf