




बी क्लास सिंगल लाइन दो संकेतीय सिगनल वाला नॉन इंटरलॉक्ड स्टेशन का डायग्राम
(आउटर व एक भुजावालेम सिगनल के साथ)

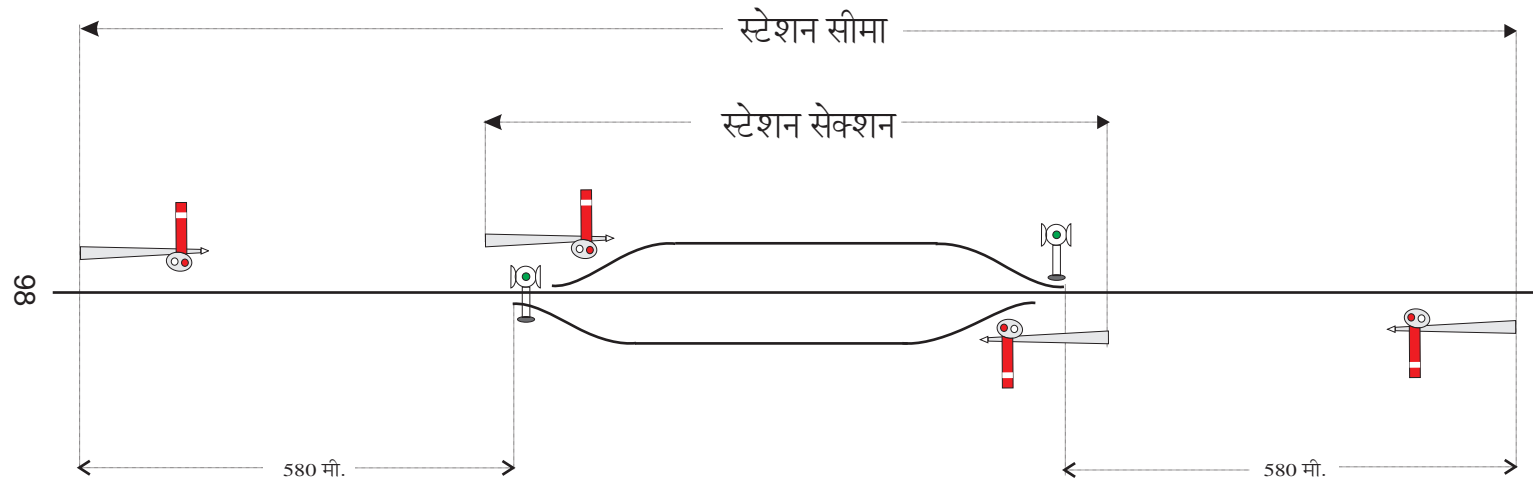


बी क्लास सिंगल लाइन दो संकेतीय सिगनल वाला नॉन इंटरलॉकड स्टेशन का डायग्राम
(आउटर, एक भुजावाला रोम सिगनल व शनिटिंग लिमिट बोर्ड के साथ)

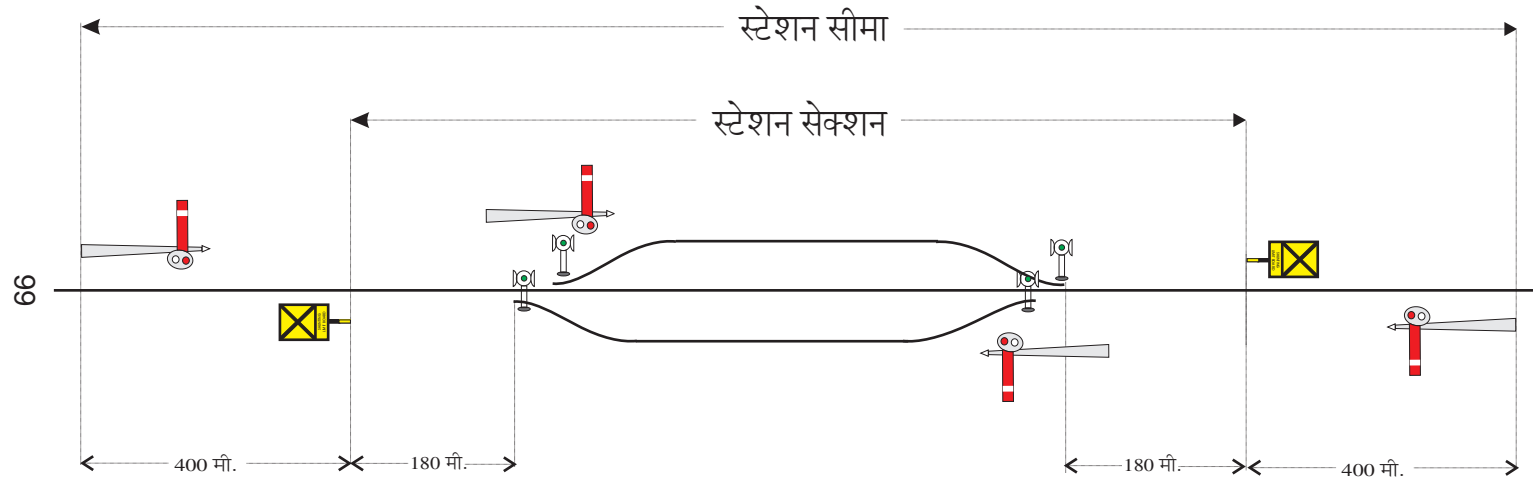


बी क्लास सिंगल लाइन दो संकेतीय सिगनल स्टैण्डर्ड-1 इन्टरलॉकिंग वाले स्टेशन का डायग्राम
(वार्नर, आउटर व ब्रेकेटेडोम के साथ)

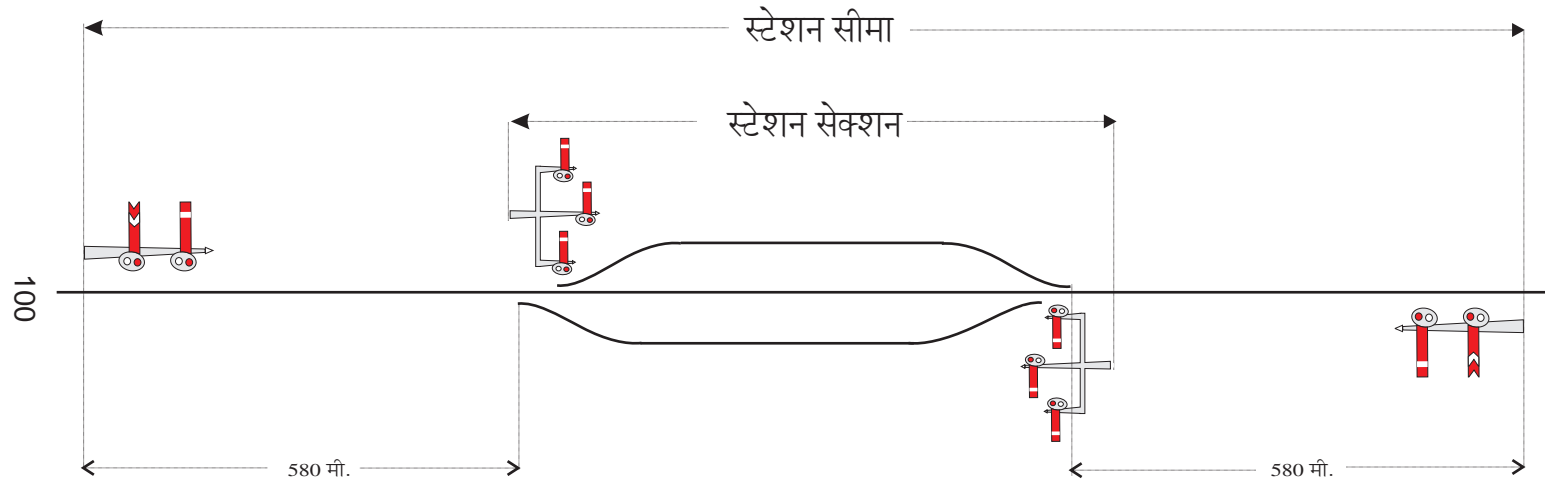


बी क्लास सिंगल लाइन दो संकेतीय सिगनल स्टेन्डर्ड-I इन्टरलॉकिंग वाले स्टेशन का डायग्राम
(वार्नर, आउटर, ब्रेकेटेडोम व शन्टिंग लिमिट बोर्ड के साथ)

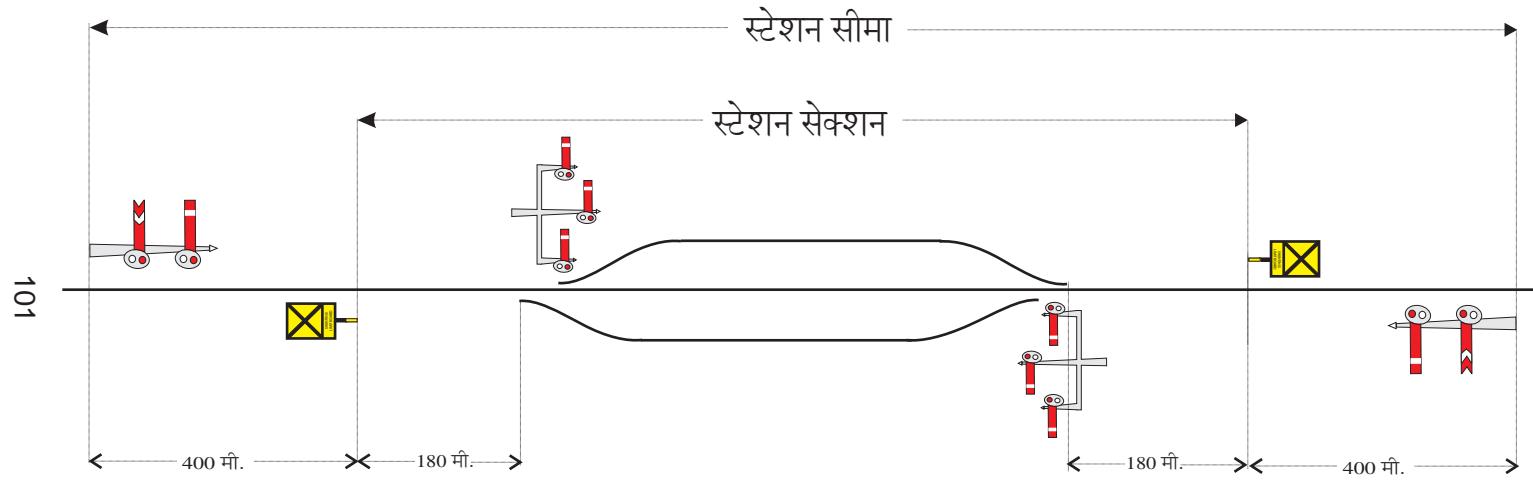


बी क्लास सिंगल लाइन दो संकेतीय सिगनल स्टैण्डर्ड-II इन्टरलॉकिंग वाले स्टेशन का डायग्राम
 (वार्नर, आउटर, ब्रेकेटेडोम व शन्टिंग लिमिट बोर्ड के साथ)
 निर्धारित दिशा (यूनिडायरैक्शनल) में एक साथ गाड़ी लेने की सुविधा सति

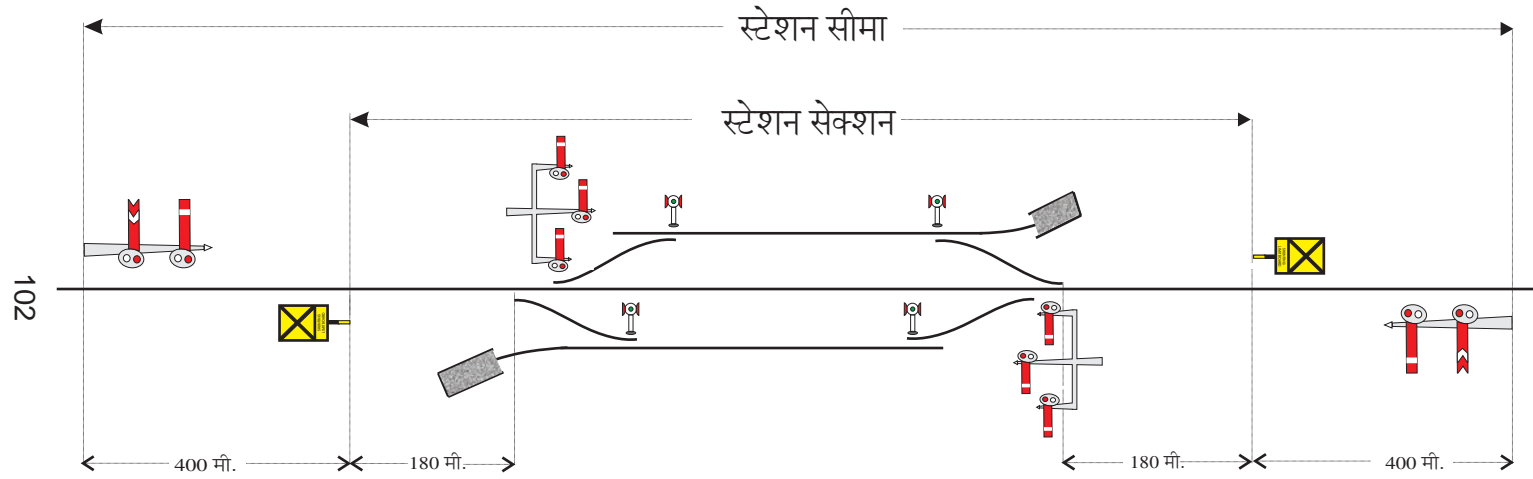


बी क्लास सिंगल लाइन दो संकेतीय सिगनल स्टैण्डर्ड-III इन्टरलॉकिंग वाले स्टेशन का डायग्राम
 (वार्नर, आउटर, ब्रेकेटेडोम, स्टार्टर व एडवान्स्ड स्टार्टर सिगनल के साथ)
 साइमलटेनियस रिसेप्शन फेसिलिटी (दोनों दिशाओं से एक साथ गाड़ी लेने की सुविधा / यूनिवर्सल) सति

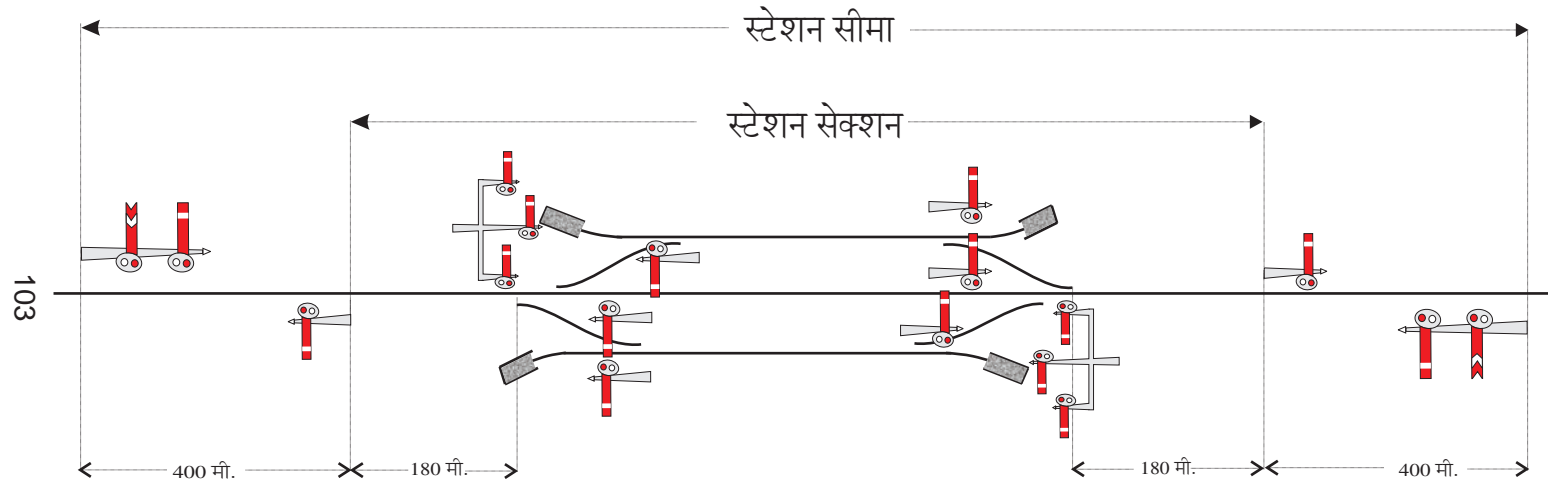


बी क्लास सिंगल लाइन बु संकेतीय सिगनल स्टैण्डर्ड-III इन्टरलॉकिंग वाले स्टेशन का डायग्राम
 (डिस्टेन्ट, ब्रेकेटेडोम, स्टार्टर व एडवान्स्ड स्टार्टर सिगनल के साथ)

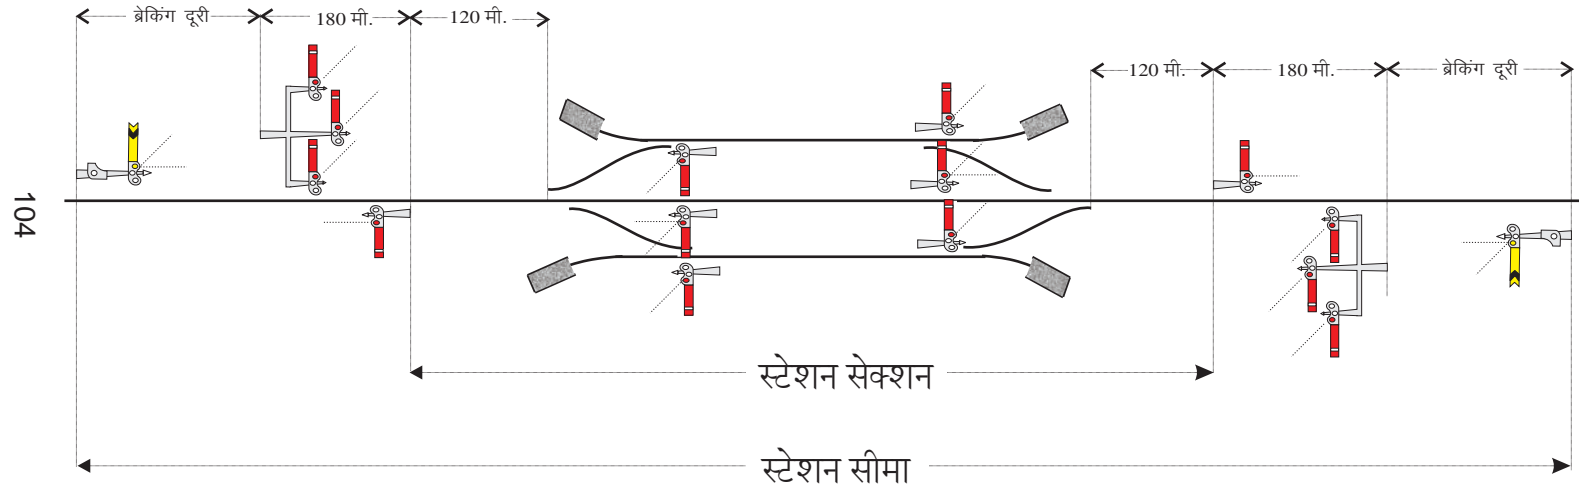


बी क्लास डबल लाइन दो संकेतीय सिगनल स्टैण्डर्ड-III इन्टरलॉकिंग वाले स्टेशन का डायग्राम
 (वार्नर, आउटर, ब्रेकेटेडोम, स्टार्टर व एडवान्स्ड स्टार्टर सिगनल के साथ)

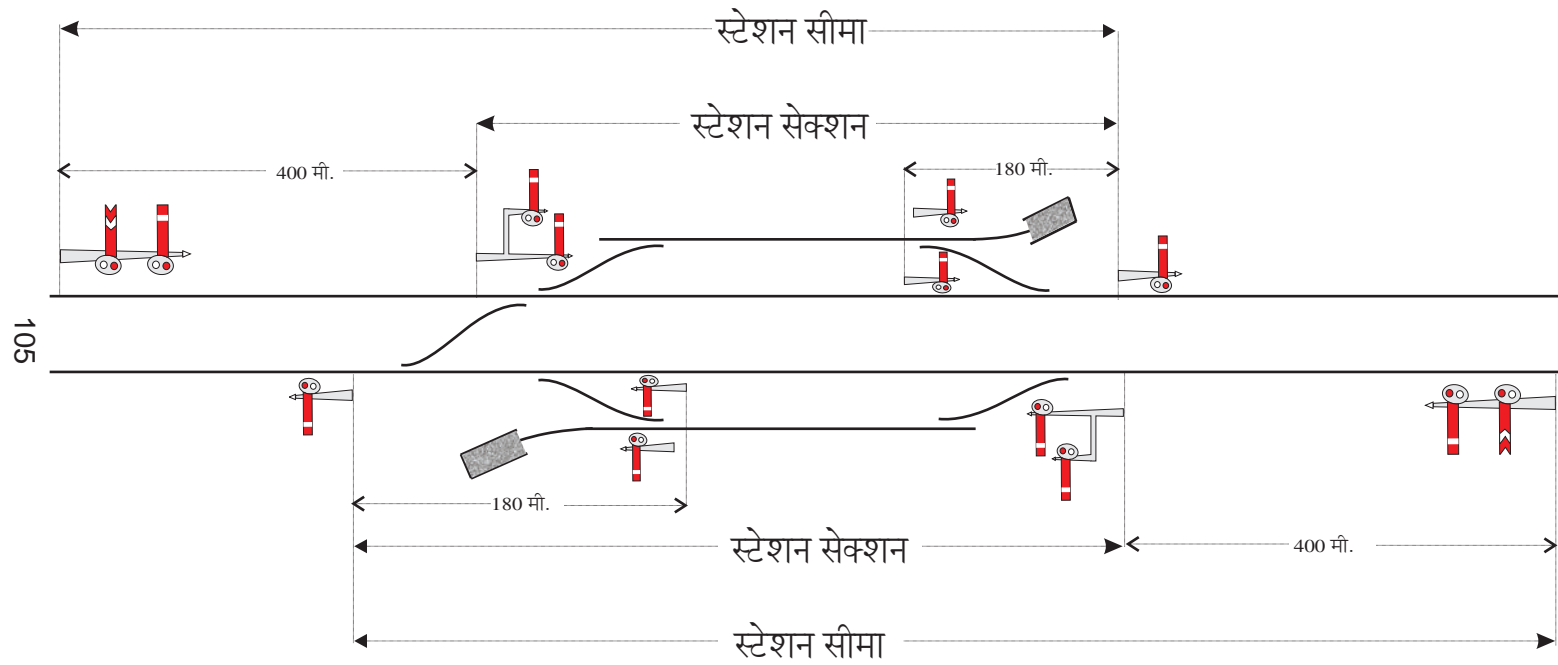

बी क्लास डबल लाइन बु संकेतीय ऊपर उठने वाले सिगनल का स्टैण्डर्ड-III इन्टरलॉकिंग वाला स्टेशन का डायग्राम
 (डिस्टेन्ट, ब्रेकेटेडोम, स्टार्टर, एडवान्सड स्टार्टर सिगनल व ब्लॉक सेक्शन लिमिट बोर्ड के साथ)

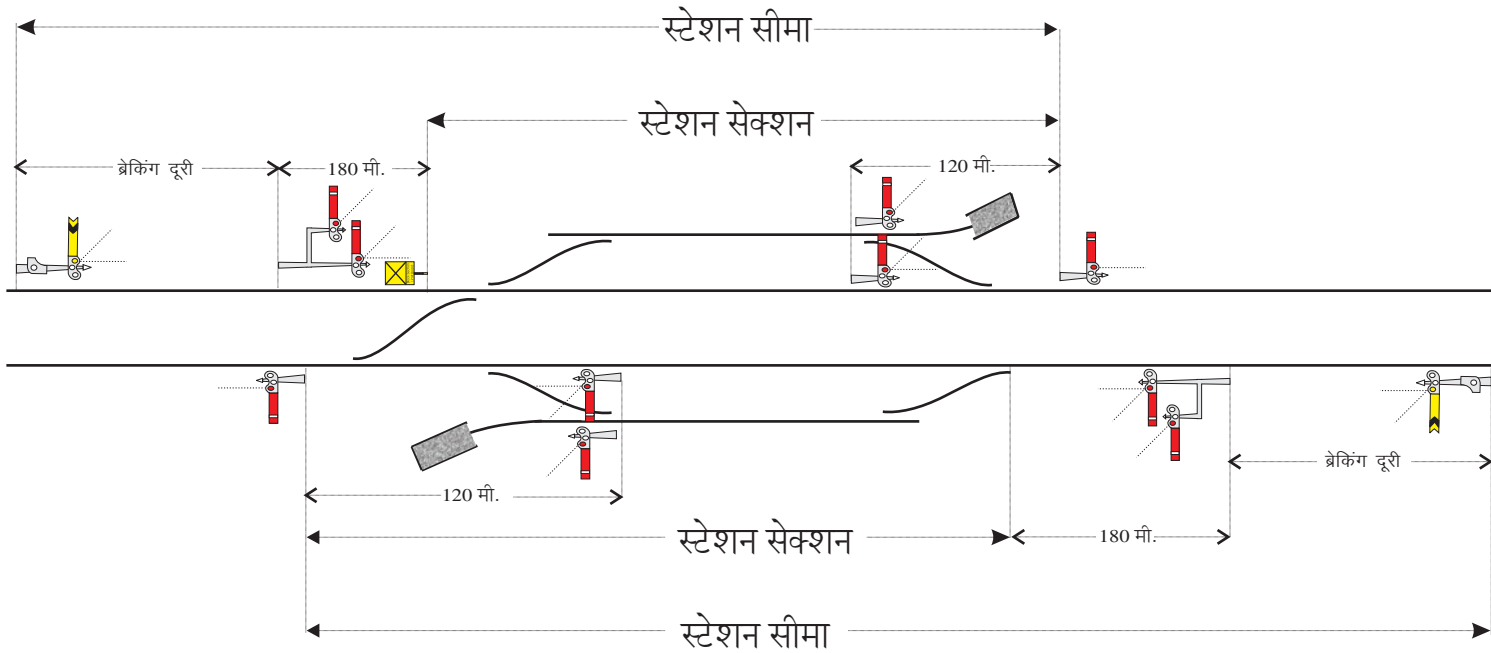


बी क्लास डबल लाइन बु संकेतीय कलर लाइट सिगनल का स्टेन्डर्ड-III इन्टरलॉकिंग वाले स्टेशन का डायग्राम
 (डिस्टेन्ट, नेम, स्टार्टर, एडवान्स्ड स्टार्टर सिगनल व ब्लॉक सेक्शन लिमिट बोर्ड के साथ)

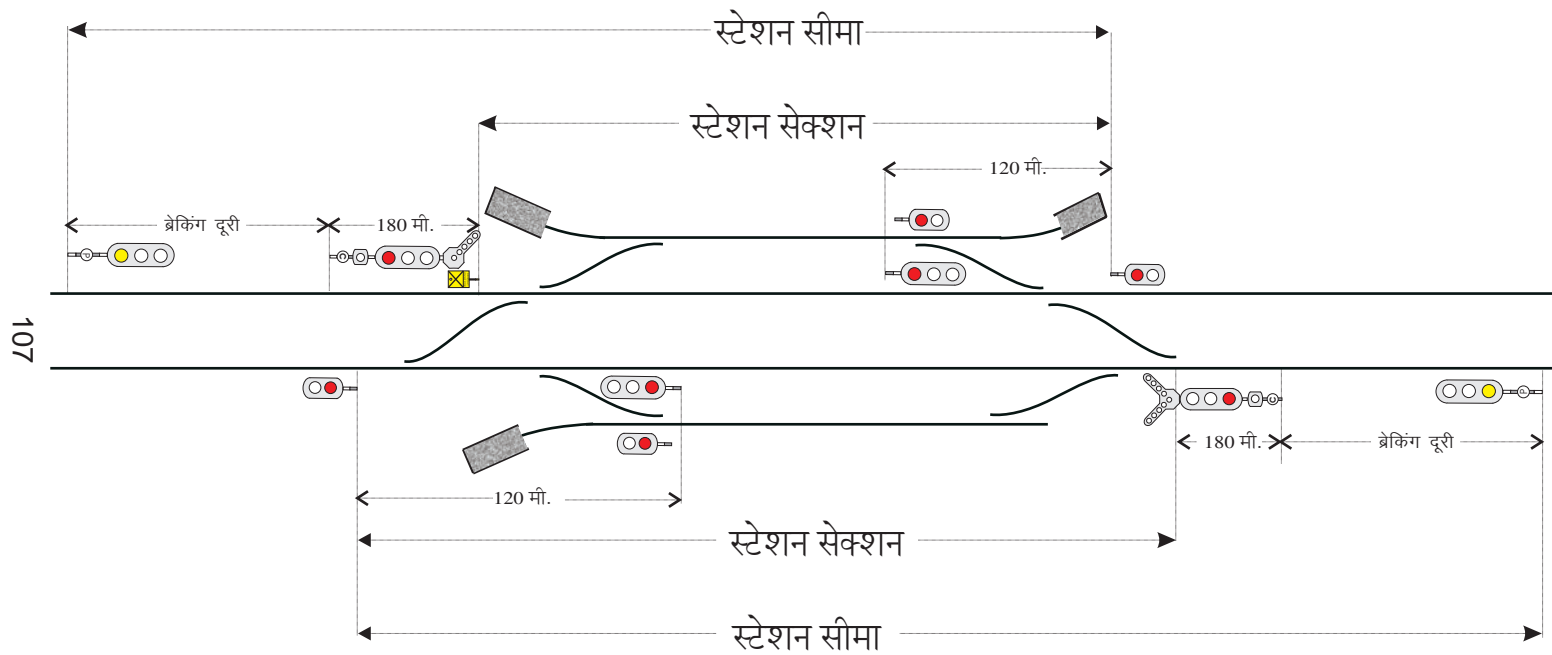

बी क्लास डबल लाइन बु संकेतीय कलर लाइट सिगनल का स्टेन्डर्ड-III इन्टरलॉकिंग वाले स्टेशन का डायग्राम
 (डबल डिस्टेन्ट, गेम कॉलिंग ऑन सहित, स्टार्टर, एडवान्सड स्टार्टर सिगनल व ब्लॉक सेक्शन लिमिट बोर्ड के साथ)

108

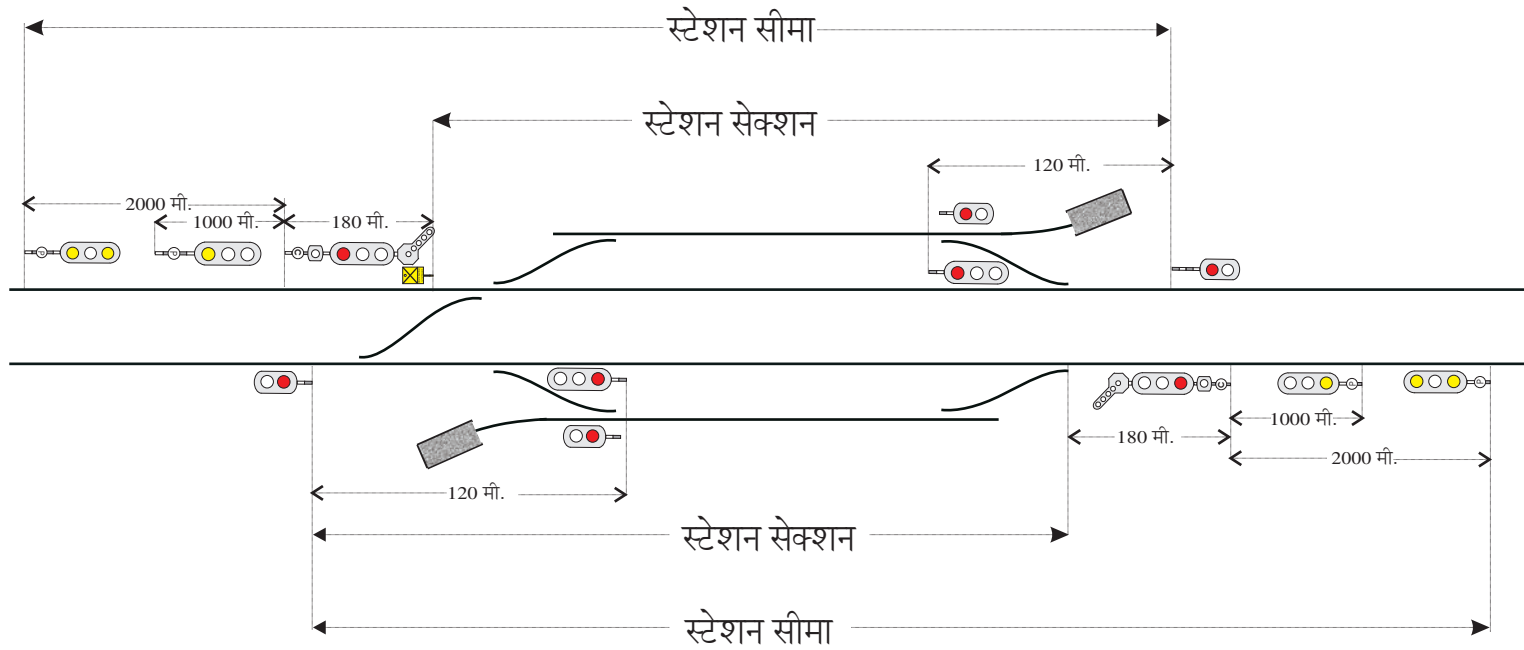

बी क्लास डबल लाइन बु संकेतीय कलर लाइट सिगनल का स्टेन्डर्ड-III इन्टरलॉकिंग वाले स्टेशन का डायग्राम
 (डबल डिस्टेन्ट, 10म, स्टार्टर, एडवान्स्ड स्टार्टर सिगनल व ब्लॉक सेक्शन लिमिट बोर्ड के साथ)
 एक तरफ कॉमन लूप लाइन की सुविधा सति

